


位置図 (明和町下江黒)

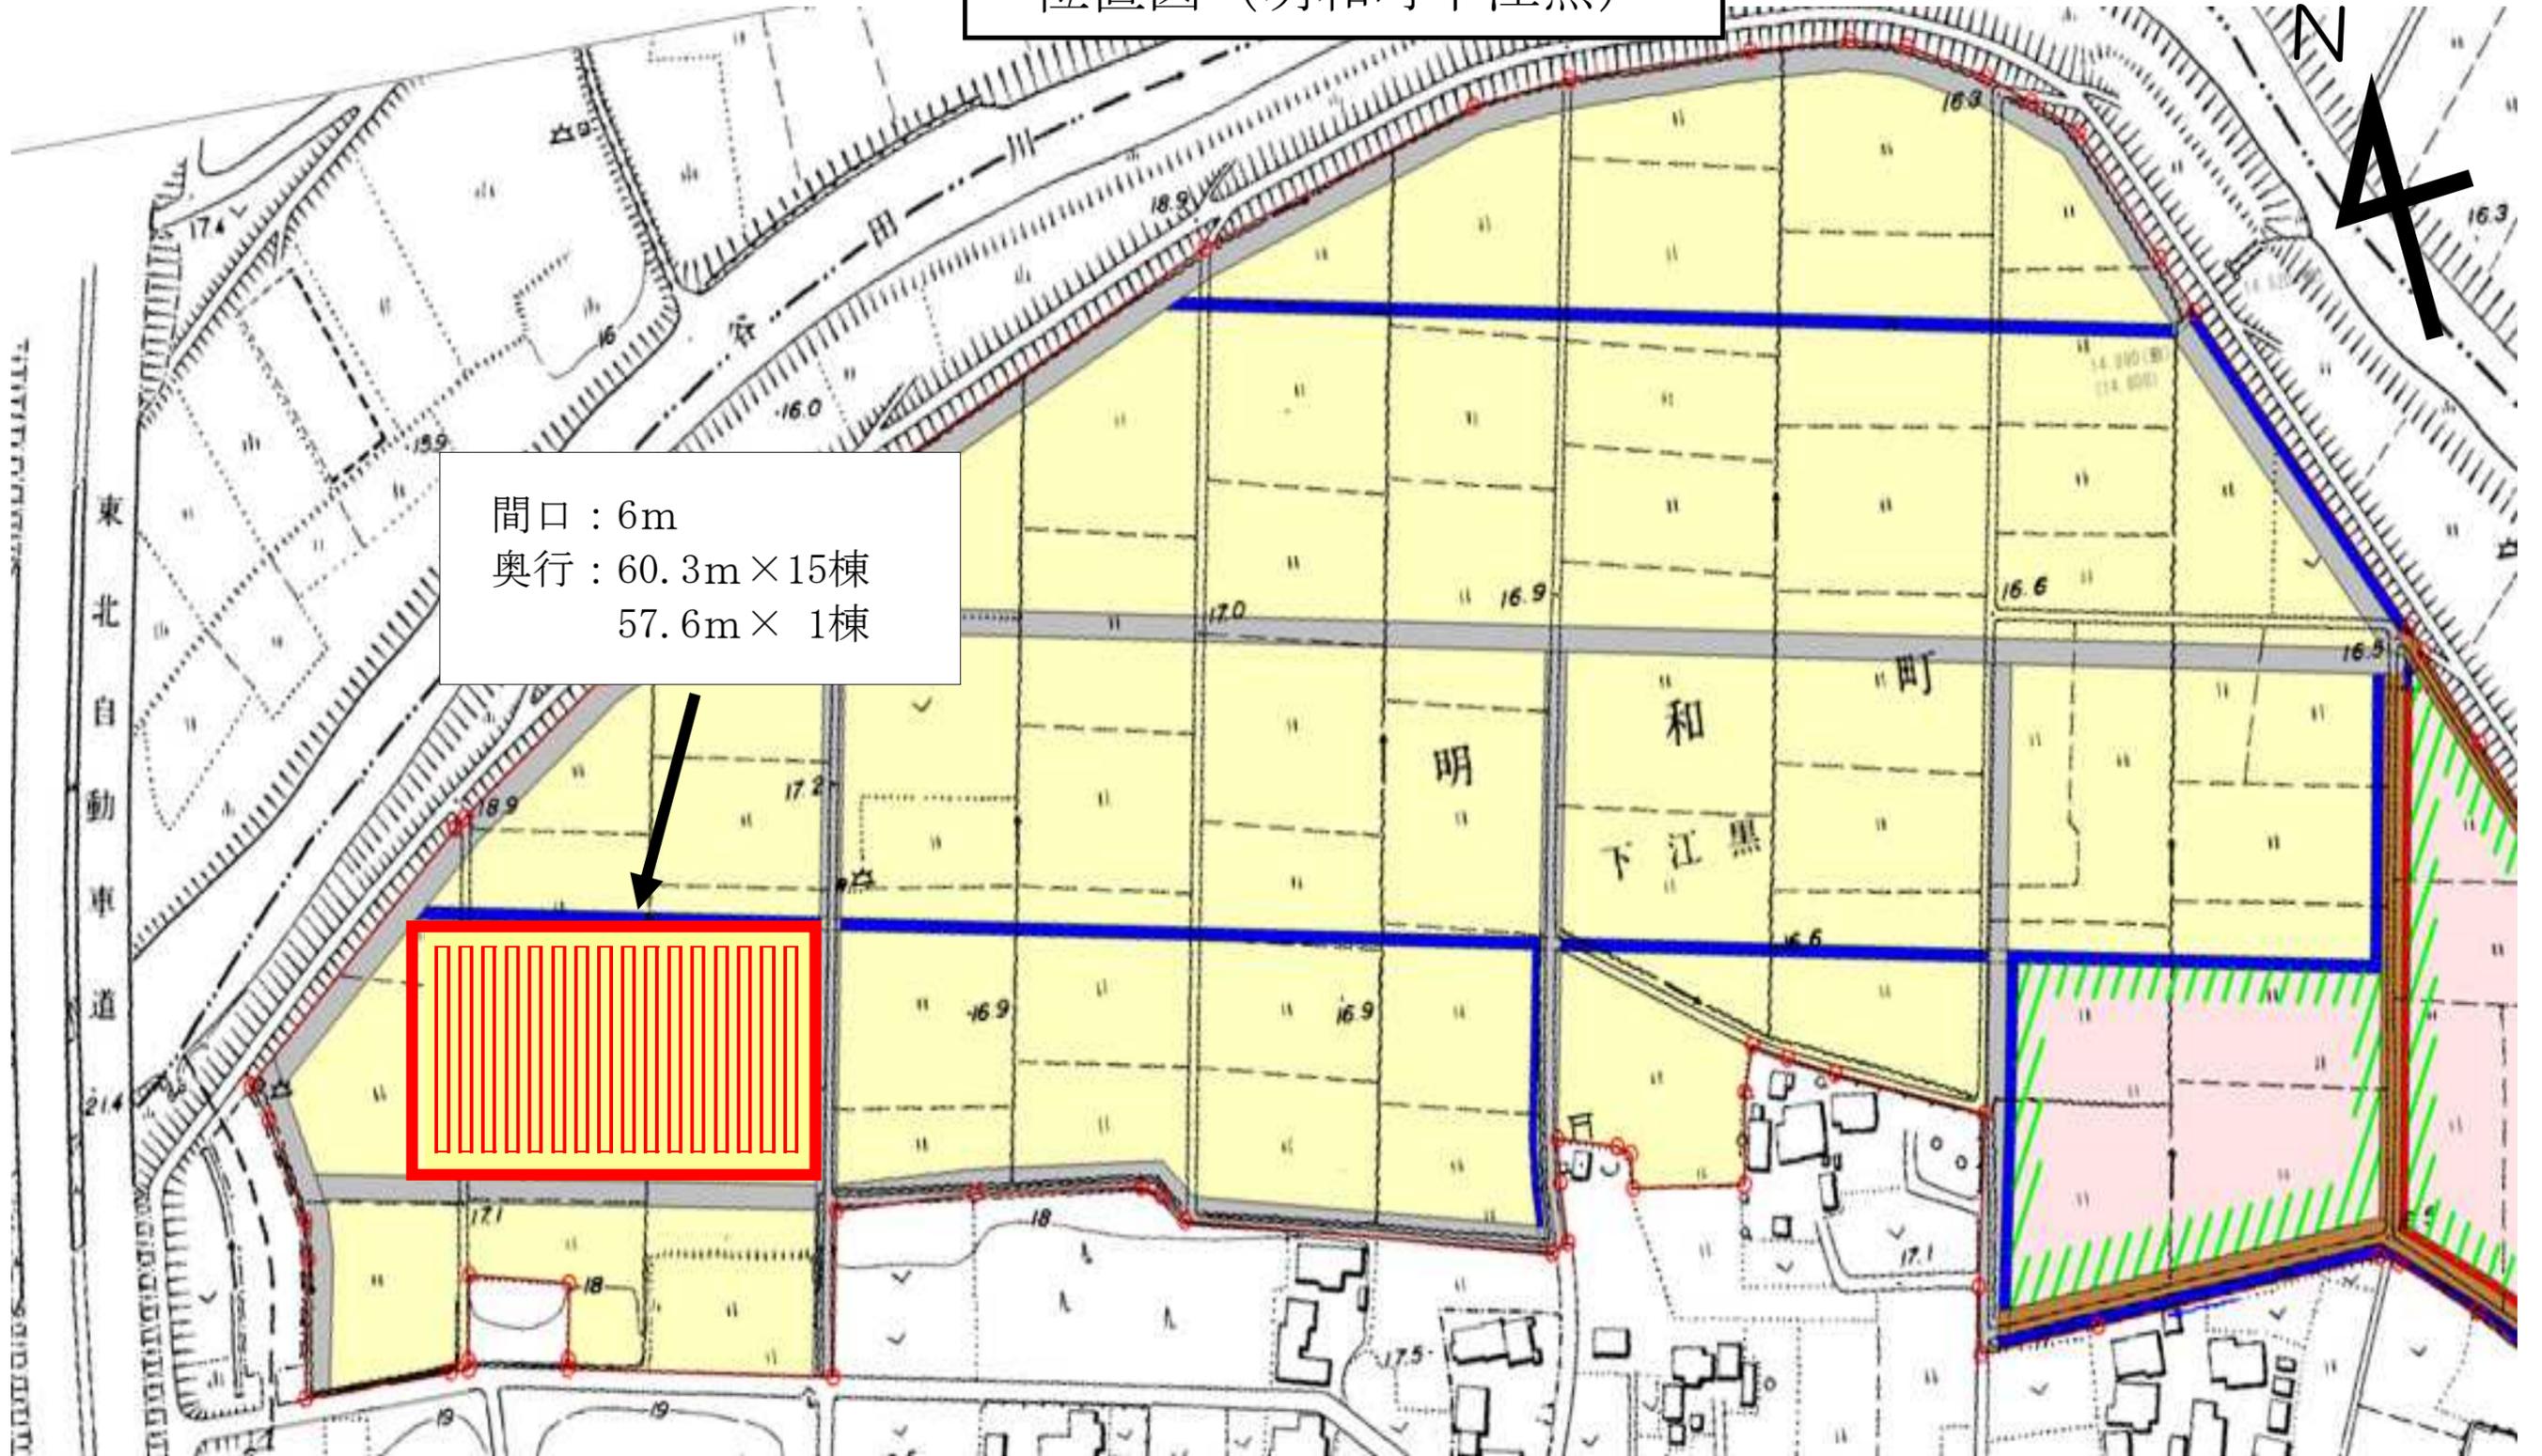

間口 : 6m
奥行 : 60.3m × 15棟
57.6m × 1棟